



Entréplan

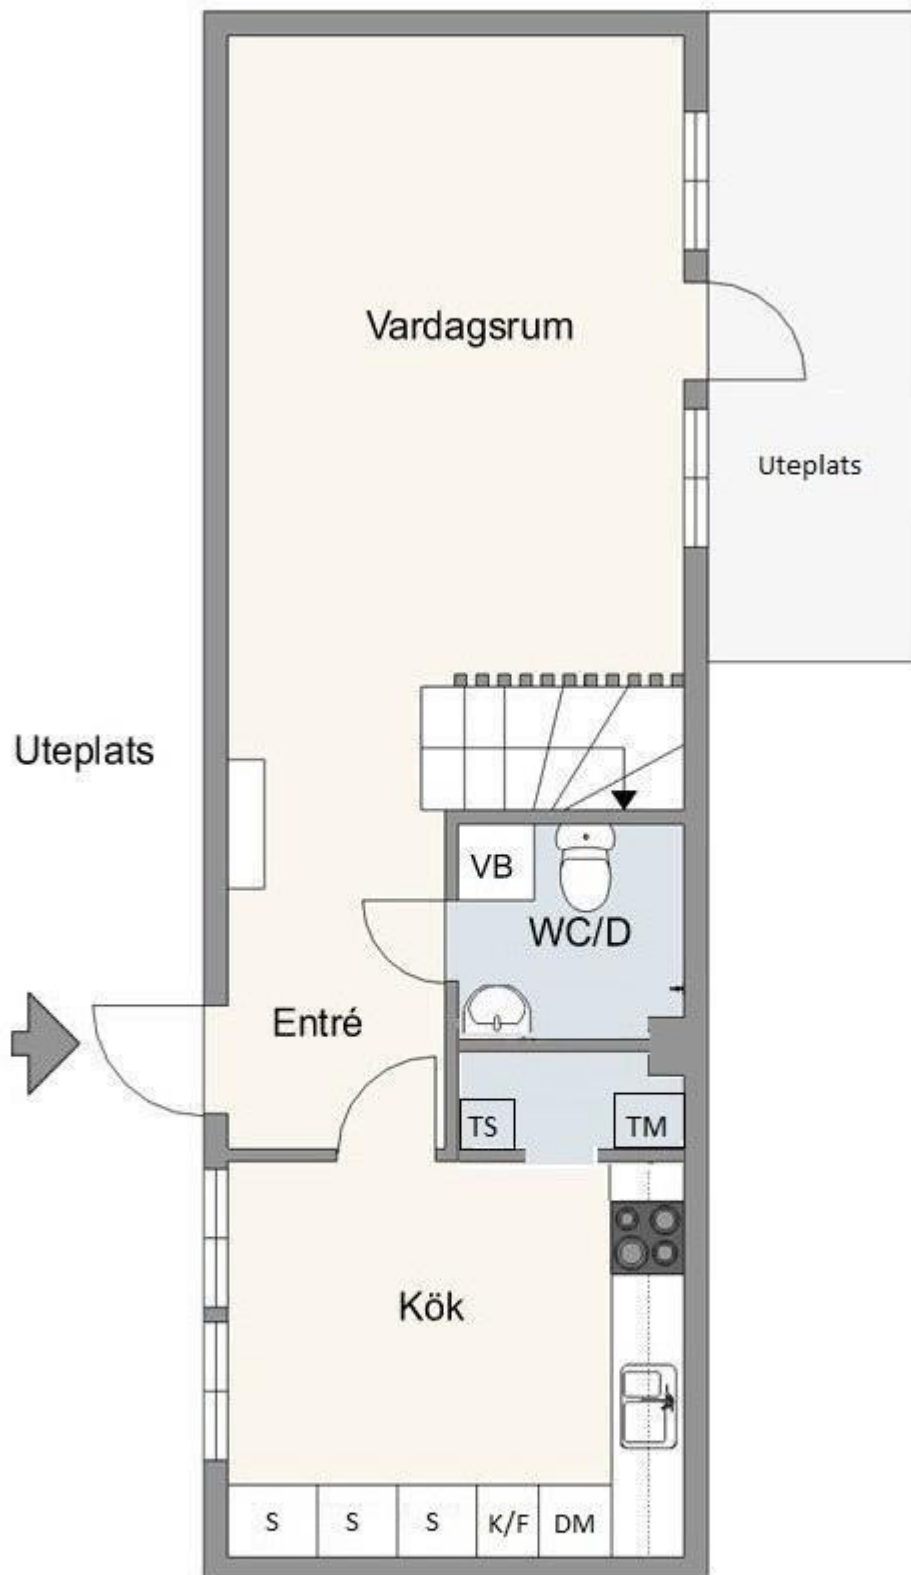

Viss avvikelse kan förekomma, ritningen är ej skalendig.

Övre plan

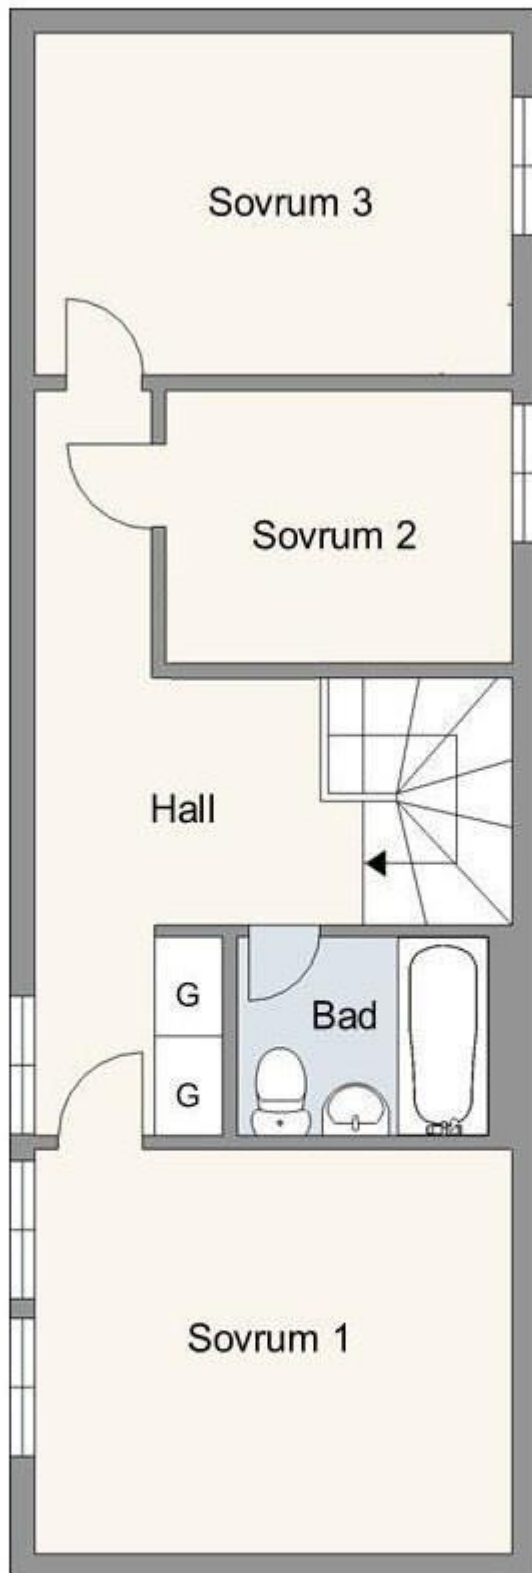

Viss avvikelse kan förekomma, ritningen är ej skalenlig.